
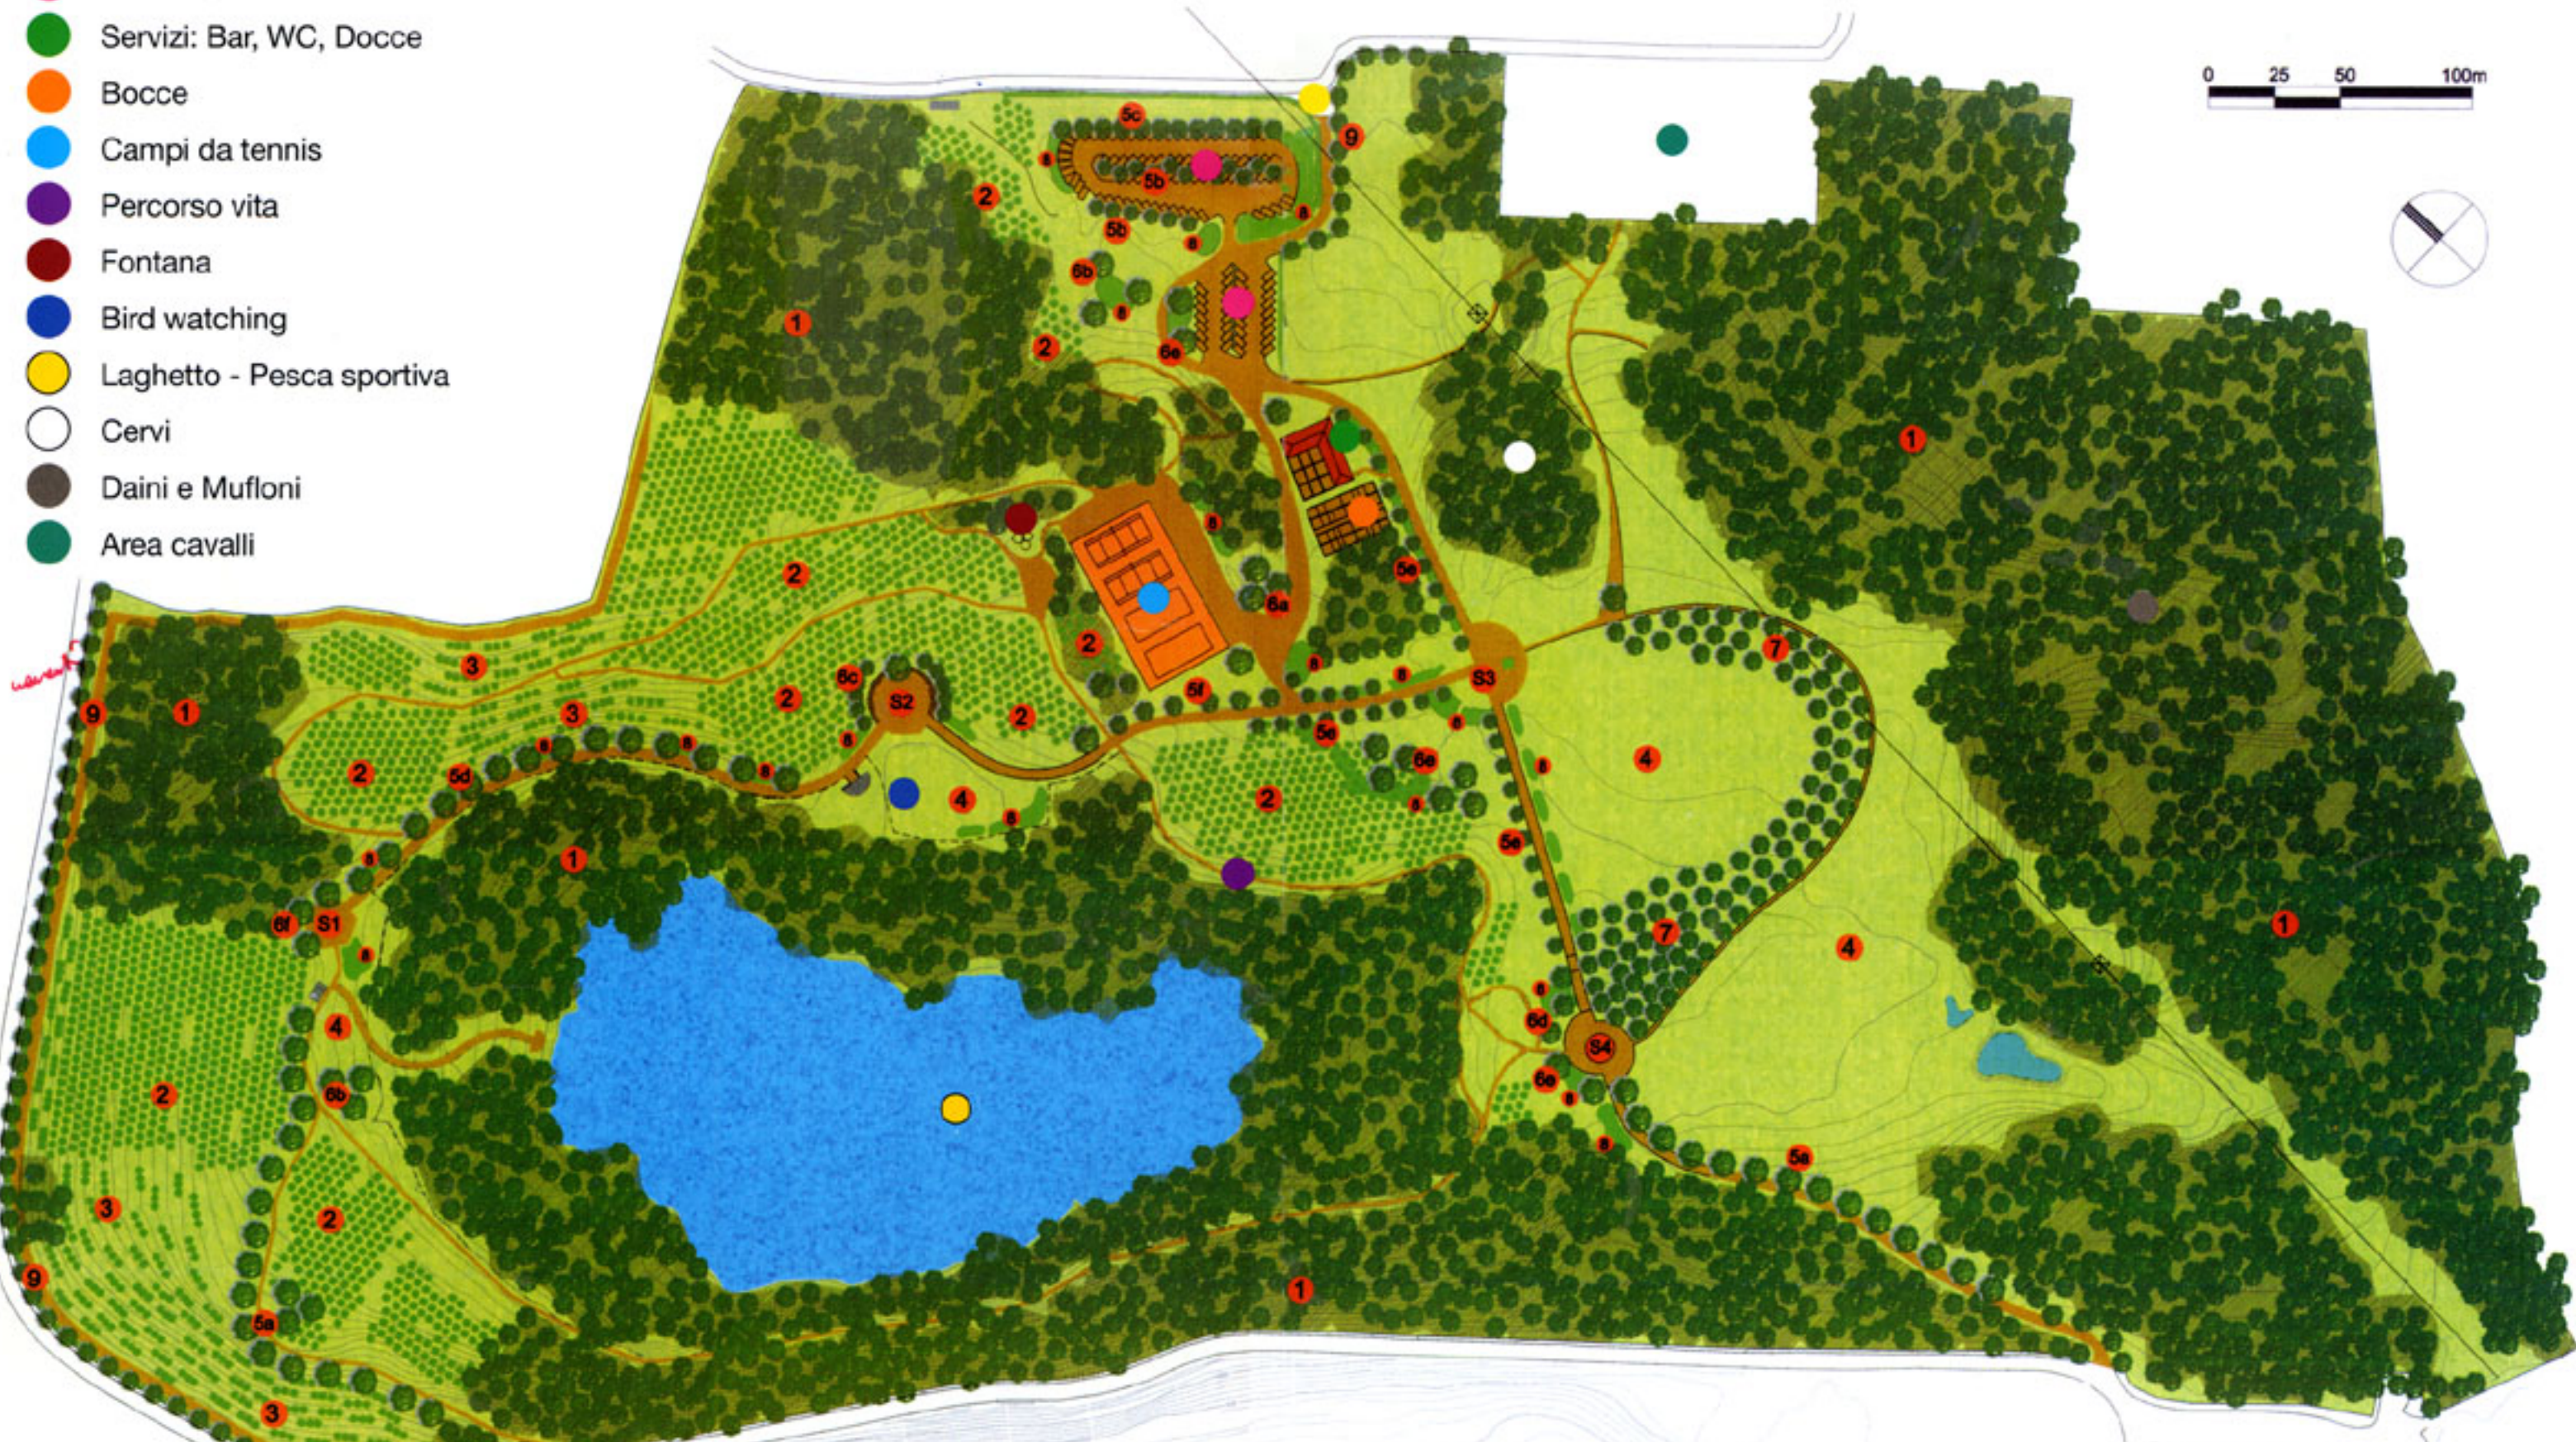


PRINCIPALI INTERVENTI DI RIQUALIFICAZIONE

- Entrata del Parco
- Parcheggi
- Servizi: Bar, WC, Docce
- Bocce
- Campi da tennis
- Percorso vita
- Fontana
- Bird watching
- Laghetto - Pesca sportiva
- Cervi
- Daini e Mufloni
- Area cavalli

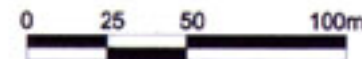

- | | | | | |
|---|---|--|---|------------------------------------|
| 1 Bosco esistente | 5 Filari alberati: | 5f <i>Ulmus 'Resista'</i> | 6e <i>Quercus robur / Q. petraea</i> | S Aree di sosta e percorsi: |
| 2 Nuove aree boscate e rimboschimenti | 5a <i>Acer pseudoplatanus</i> | 6 Gruppi arborei: | 6f <i>Salix babylonica</i> | S1 Piazza dei Salici |
| 3 Ingegneria naturalistica e nuove plantumazioni | 5b <i>Fraxinus ornus</i> | 6a <i>Betula alba</i> | 7 Gruppi arborei misti | S2 Piazza dei Pioppi |
| 4 Prati e praterie | 5c <i>Populus alba</i> | 6b <i>Platanus acerifolia</i> | 8 Macchie arbustive | S3 Piazza del Pergolato |
| | 5d <i>Populus tremula</i> | 6c <i>Populus nigra 'italica'</i> | 9 Siepe arboreo-arbustiva: <i>Carpinus betulus</i> | S4 Piazza dei Ciliegi |
| | 5e <i>Quercus r. 'Pyramidalis'</i> | 6d <i>Prunus avium</i> | | |